


Profil podłużny A – A

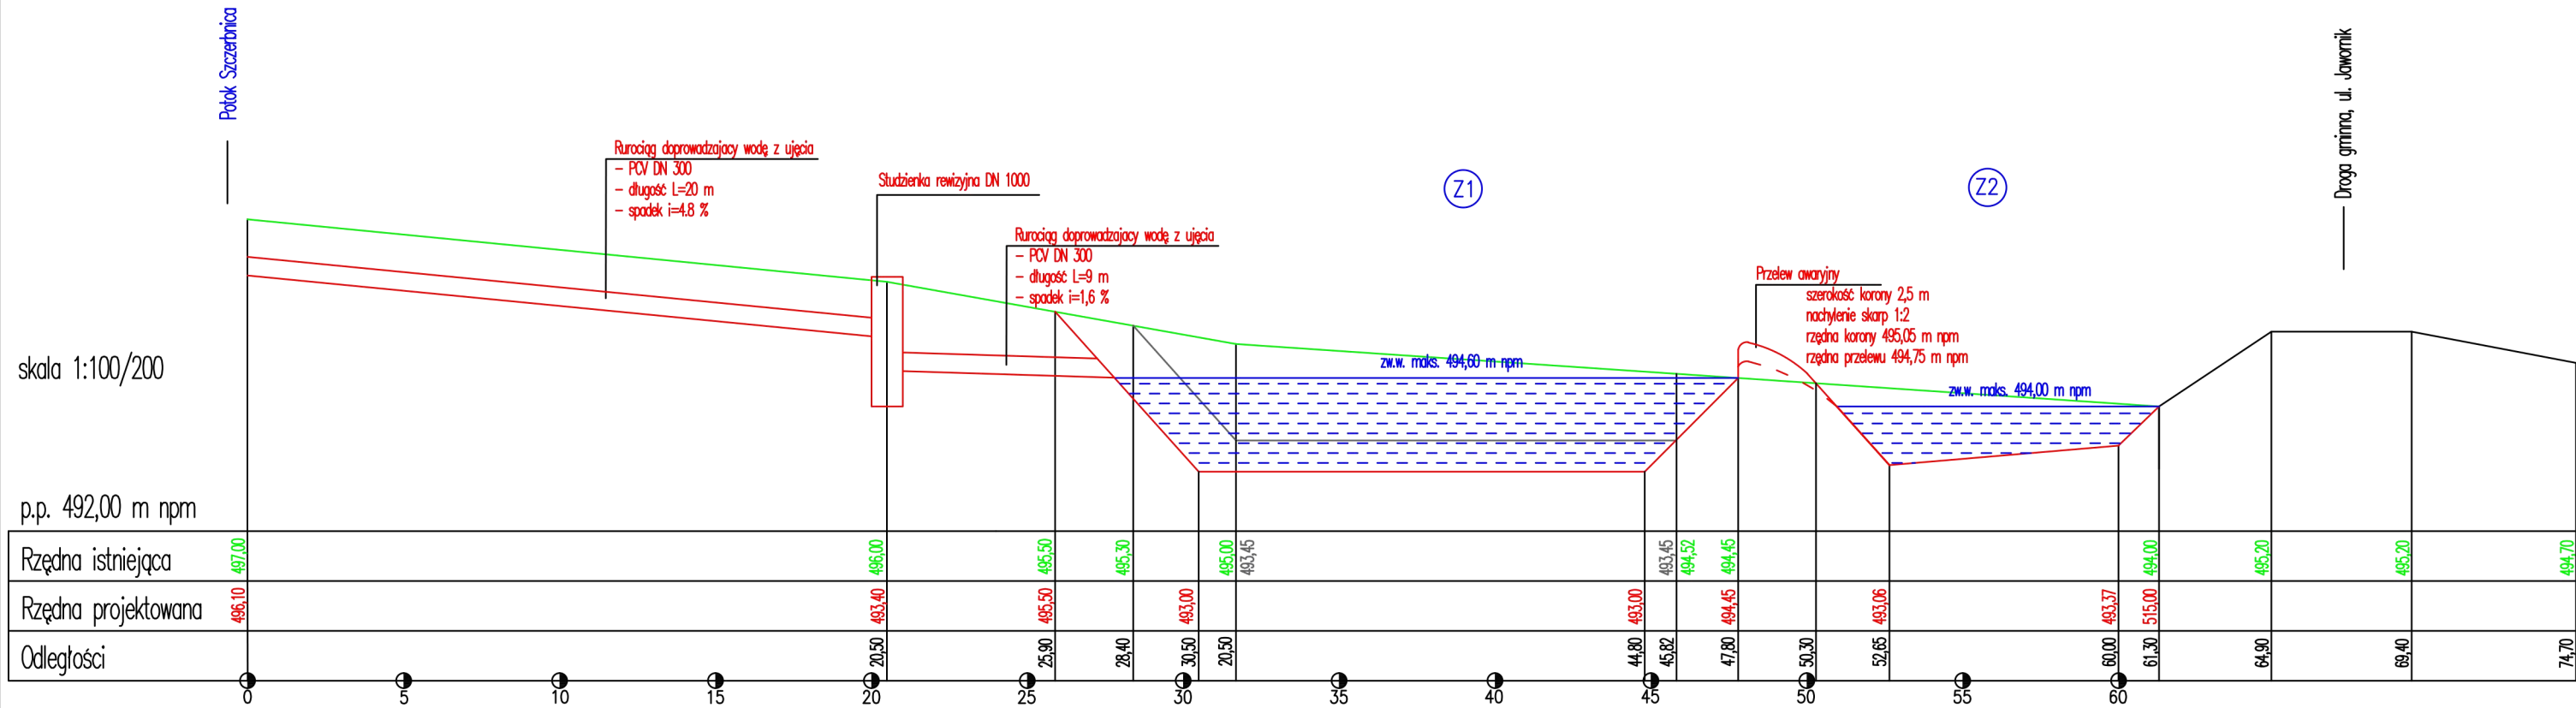

ZADANIE:		Operat wodnoprawny na wykonanie dwóch zbiorników wodnych oraz pobór wody z potoku Szczerbica,	
OBIEKT:	Zbiorniki retencyjne	INWESTOR:	
BRANŻA:	Bud. wodne, melioracje	PODPIS:	
OPRACOWAŁ:		DATA:	styczeń 2019
TYTUŁ RYSUNKU :	Profil podłużny A-A		SKALA: 1:100/200
		STADIUM:	NR RYSUNKU: 2
		OPERAT WODNOPRAWNY	