


WYLOT WODY PCV DN 300 mm
POTOK SZCZERBNICA km 1+200

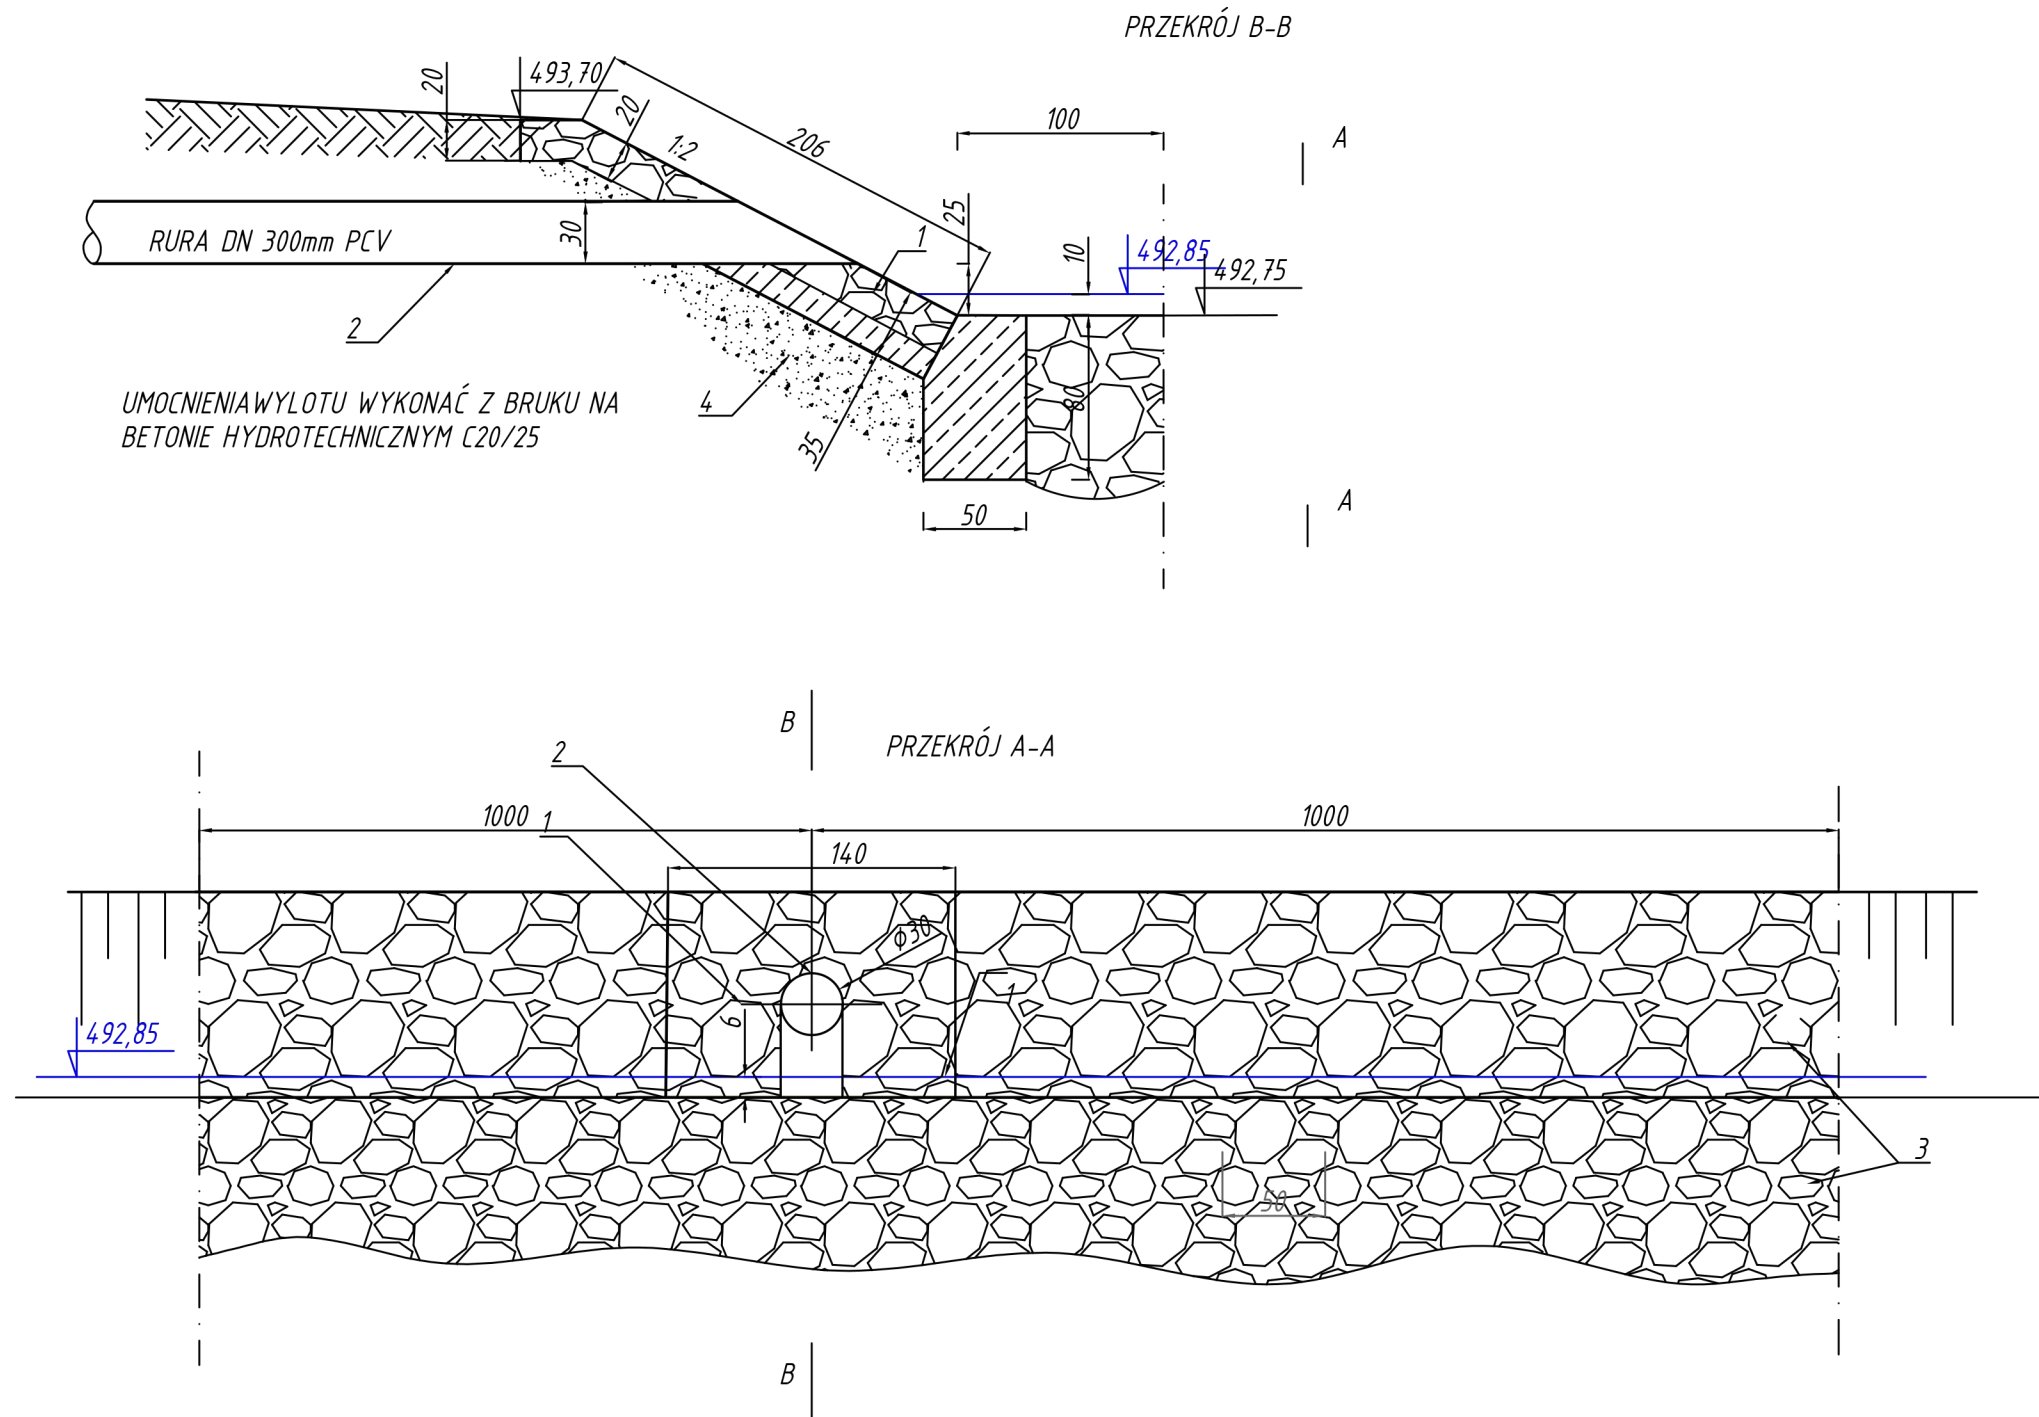

LEGENDA :

- 1- BRUK NA BETONIE HYDROTECHNICZNYM
- 2- RURA PRZEWODOWA DN 300 mm PCV
- 3- KAMIEŃ LICOWANY >50cm
- 4- PODSYPKA PIASKOWA frakcja 2-8 mm

ZADANIE :		Operat wodnoprawny na wykonanie dwóch zbiorników wodnych oraz pobór wody z potoku Szczerbica,		
OBIEKT:	Zbiorniki wodne	INWESTOR:		
BRANŻA:	Bud. wodne, melioracje	PODPIS		DATA: styczeń 2019
OPRACOWAŁ:			STADIUM:	SKALA: 1:50
TYTUŁ RYSUNKU :	Wylot wody, potok Szczerbica		Operat wodnoprawny	NR RYSUNKU: 3