


przekrój a-a

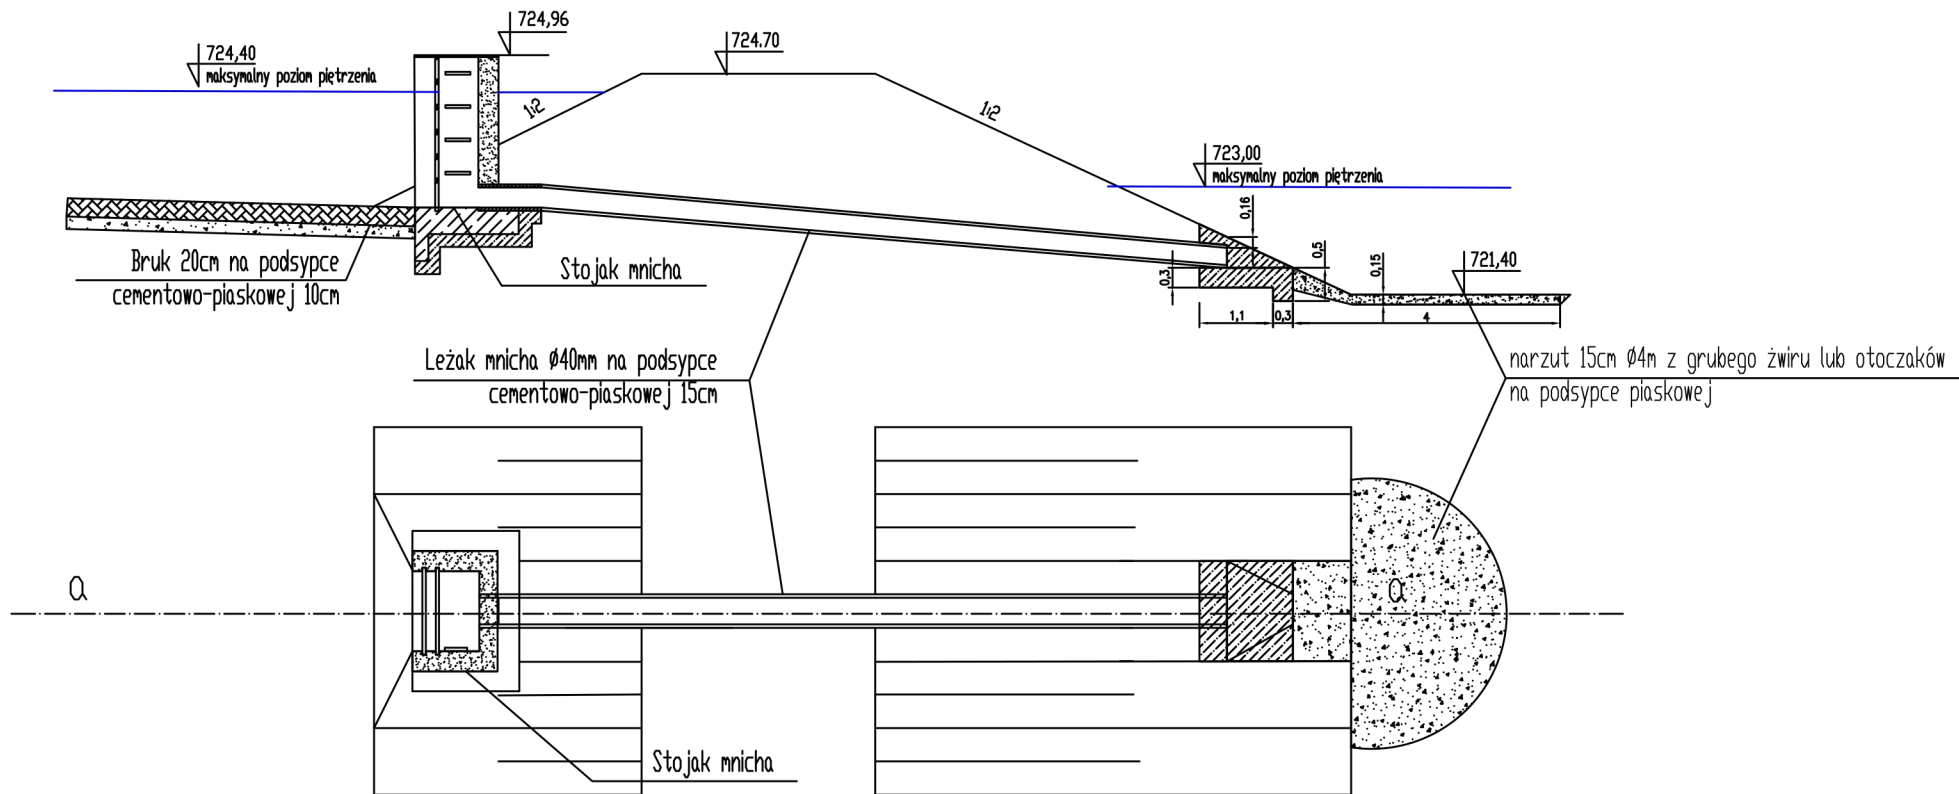

ZADANIE:	Zbiorniki retencyjne			
OBIEKT:	Zbiorniki wodne	INWESTOR:		
OPRACOWAŁ:	BRANŻA	PODPIS	DATA:	SKALA
	Bud. wodne, melioracje		wrzesień 2019	1:200
TYTUŁ RYSUNKU:	Mnich z leżakiem		STADIUM:	NR RYSUNKU:
			Operat wodnoprawny	7