


LEGENDA:

	wykopy
	nasypy
	zwierciadło wody
	zbiornik

skala 1:100/500

p.p. 719,00 m npm

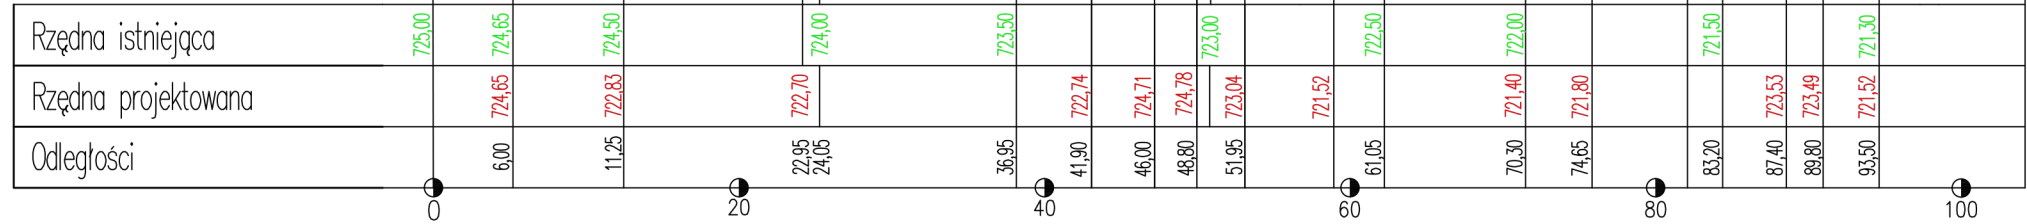


LEGENDA:

	wykopy
	nasypy
	zwierciadło wody
	zbiornik

skala 1:100/500

p.p. 716,00 m npm

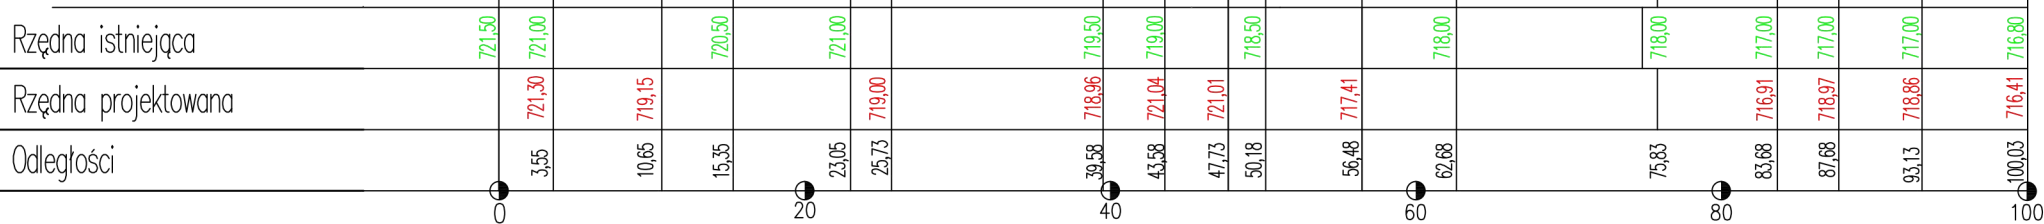

ZADANIE :	Zbiorniki retencyjne			
OBIEKT:	Zbiorniki retencyjne	INWESTOR:		
BRANŻA:	Bud. wodne, melioracje	PODPIS	DATA:	SKALA:
PROJEKTANT:			SIERPIEŃ 2019	1:100/500
TYTUŁ RYSUNKU :	Profile podłużne I i II		STADIUM:	NR RYSUNKU:
			PB	2