





ZADANIE: Zbiorniki retencyjne na terenie Nadleśnictwa Jugów,

OBIEKT:	Zbiorniki retencyjne	INWESTOR:		DATA:	kwiecień 2019	SKALA:	1:50
BRANZA:	Bud. wodne, melioracje	PODPIS:		OPRACOWAŁ:		STADIUM:	PB
TYTUŁ RYSUNKU:	Schemat zastawki					NR RYSUNKU:	6

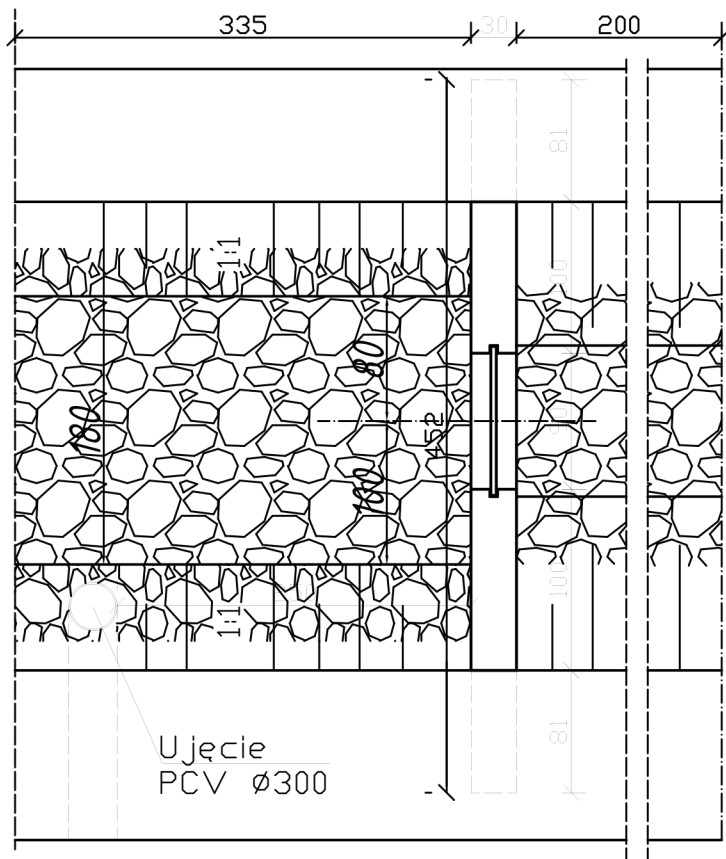

RZUT ZASTAWKI

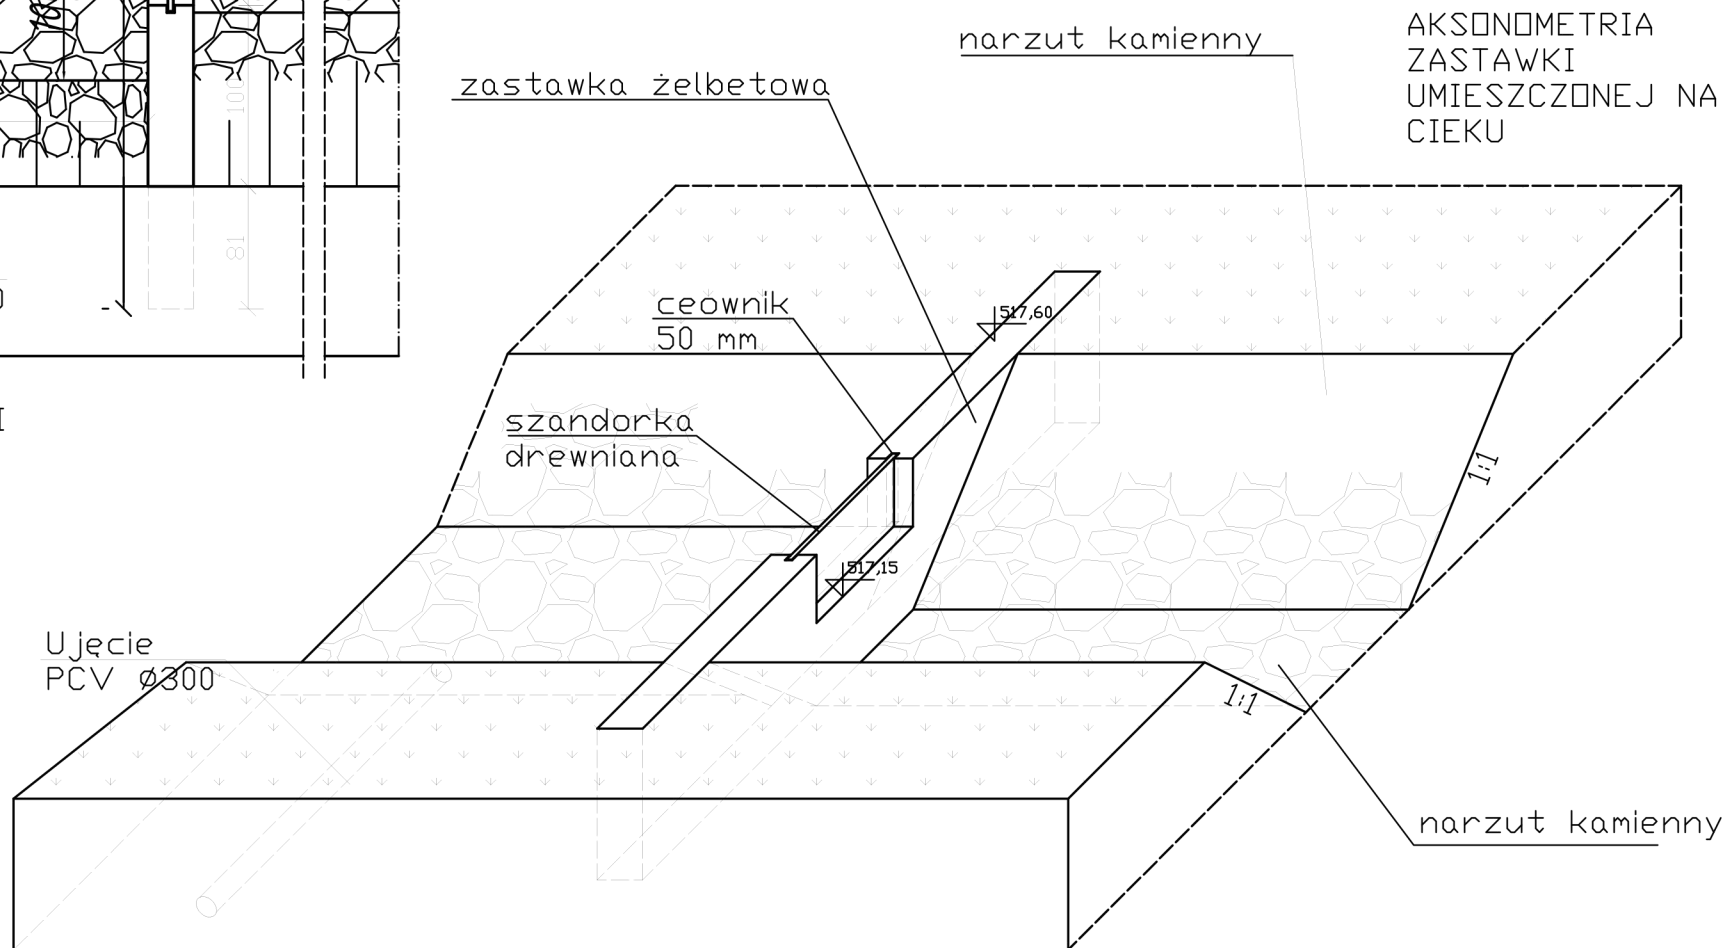

AKSONOMETRIA  
ZASTAWKI  
UMIĘSZCZONEJ NA  
CIEKU