


# Mapa do celów projektowych

Oznaczenie kancelaryjne zgłoszenia pracy geodezyjnej	GK.6640.1182.2017.KG10
Nazwa miejscowości	Szczytna
Jednostka ewidencyjna	020814_4, Szczytna - miasto
Obszar ewidencyjny	0002, Szczytna
Skala mapy	<b>1:500</b>
Nazwa układu współrzędnych	prostokątnych płaskich układu wysokości
Wielkość skali	2000
Oznaczenie granic obszaru, który był przedmiotem aktualizacji	Kronstadt 86
Informacje dotyczące granic	czarna linia przerywana
Informacje o służebnościach gruntowych mających wpływ na zagospodarowanie gruntów, zlokalizowanych w granicach projektowanej inwestycji	Granice nie spełniają obowiązujących obecnie standardów technicznych i wymagań określonych w rozporządzeniu w sprawie egib. Granice zgodne z bazą egib.
Nie wyklucza się istnienia w terenie innych nie wykazanych na mapie urządzeń podziemnych, które nie były zgłoszone do inwentaryzacji, lub o których brak jest informacji w instytucjach branżowych.	Mapa została wykonana bez ustalenia obciążeń służebnościami gruntowymi.
Niniejsza mapa może służyć do opracowania projektów technicznych uzgadnianych przez Starostę Kłodzkiego.	
Data opracowania mapy	czerwiec 2017
nazwa/imię i nazwisko wykonawcy	
nr uprawnień i podpis geodety	

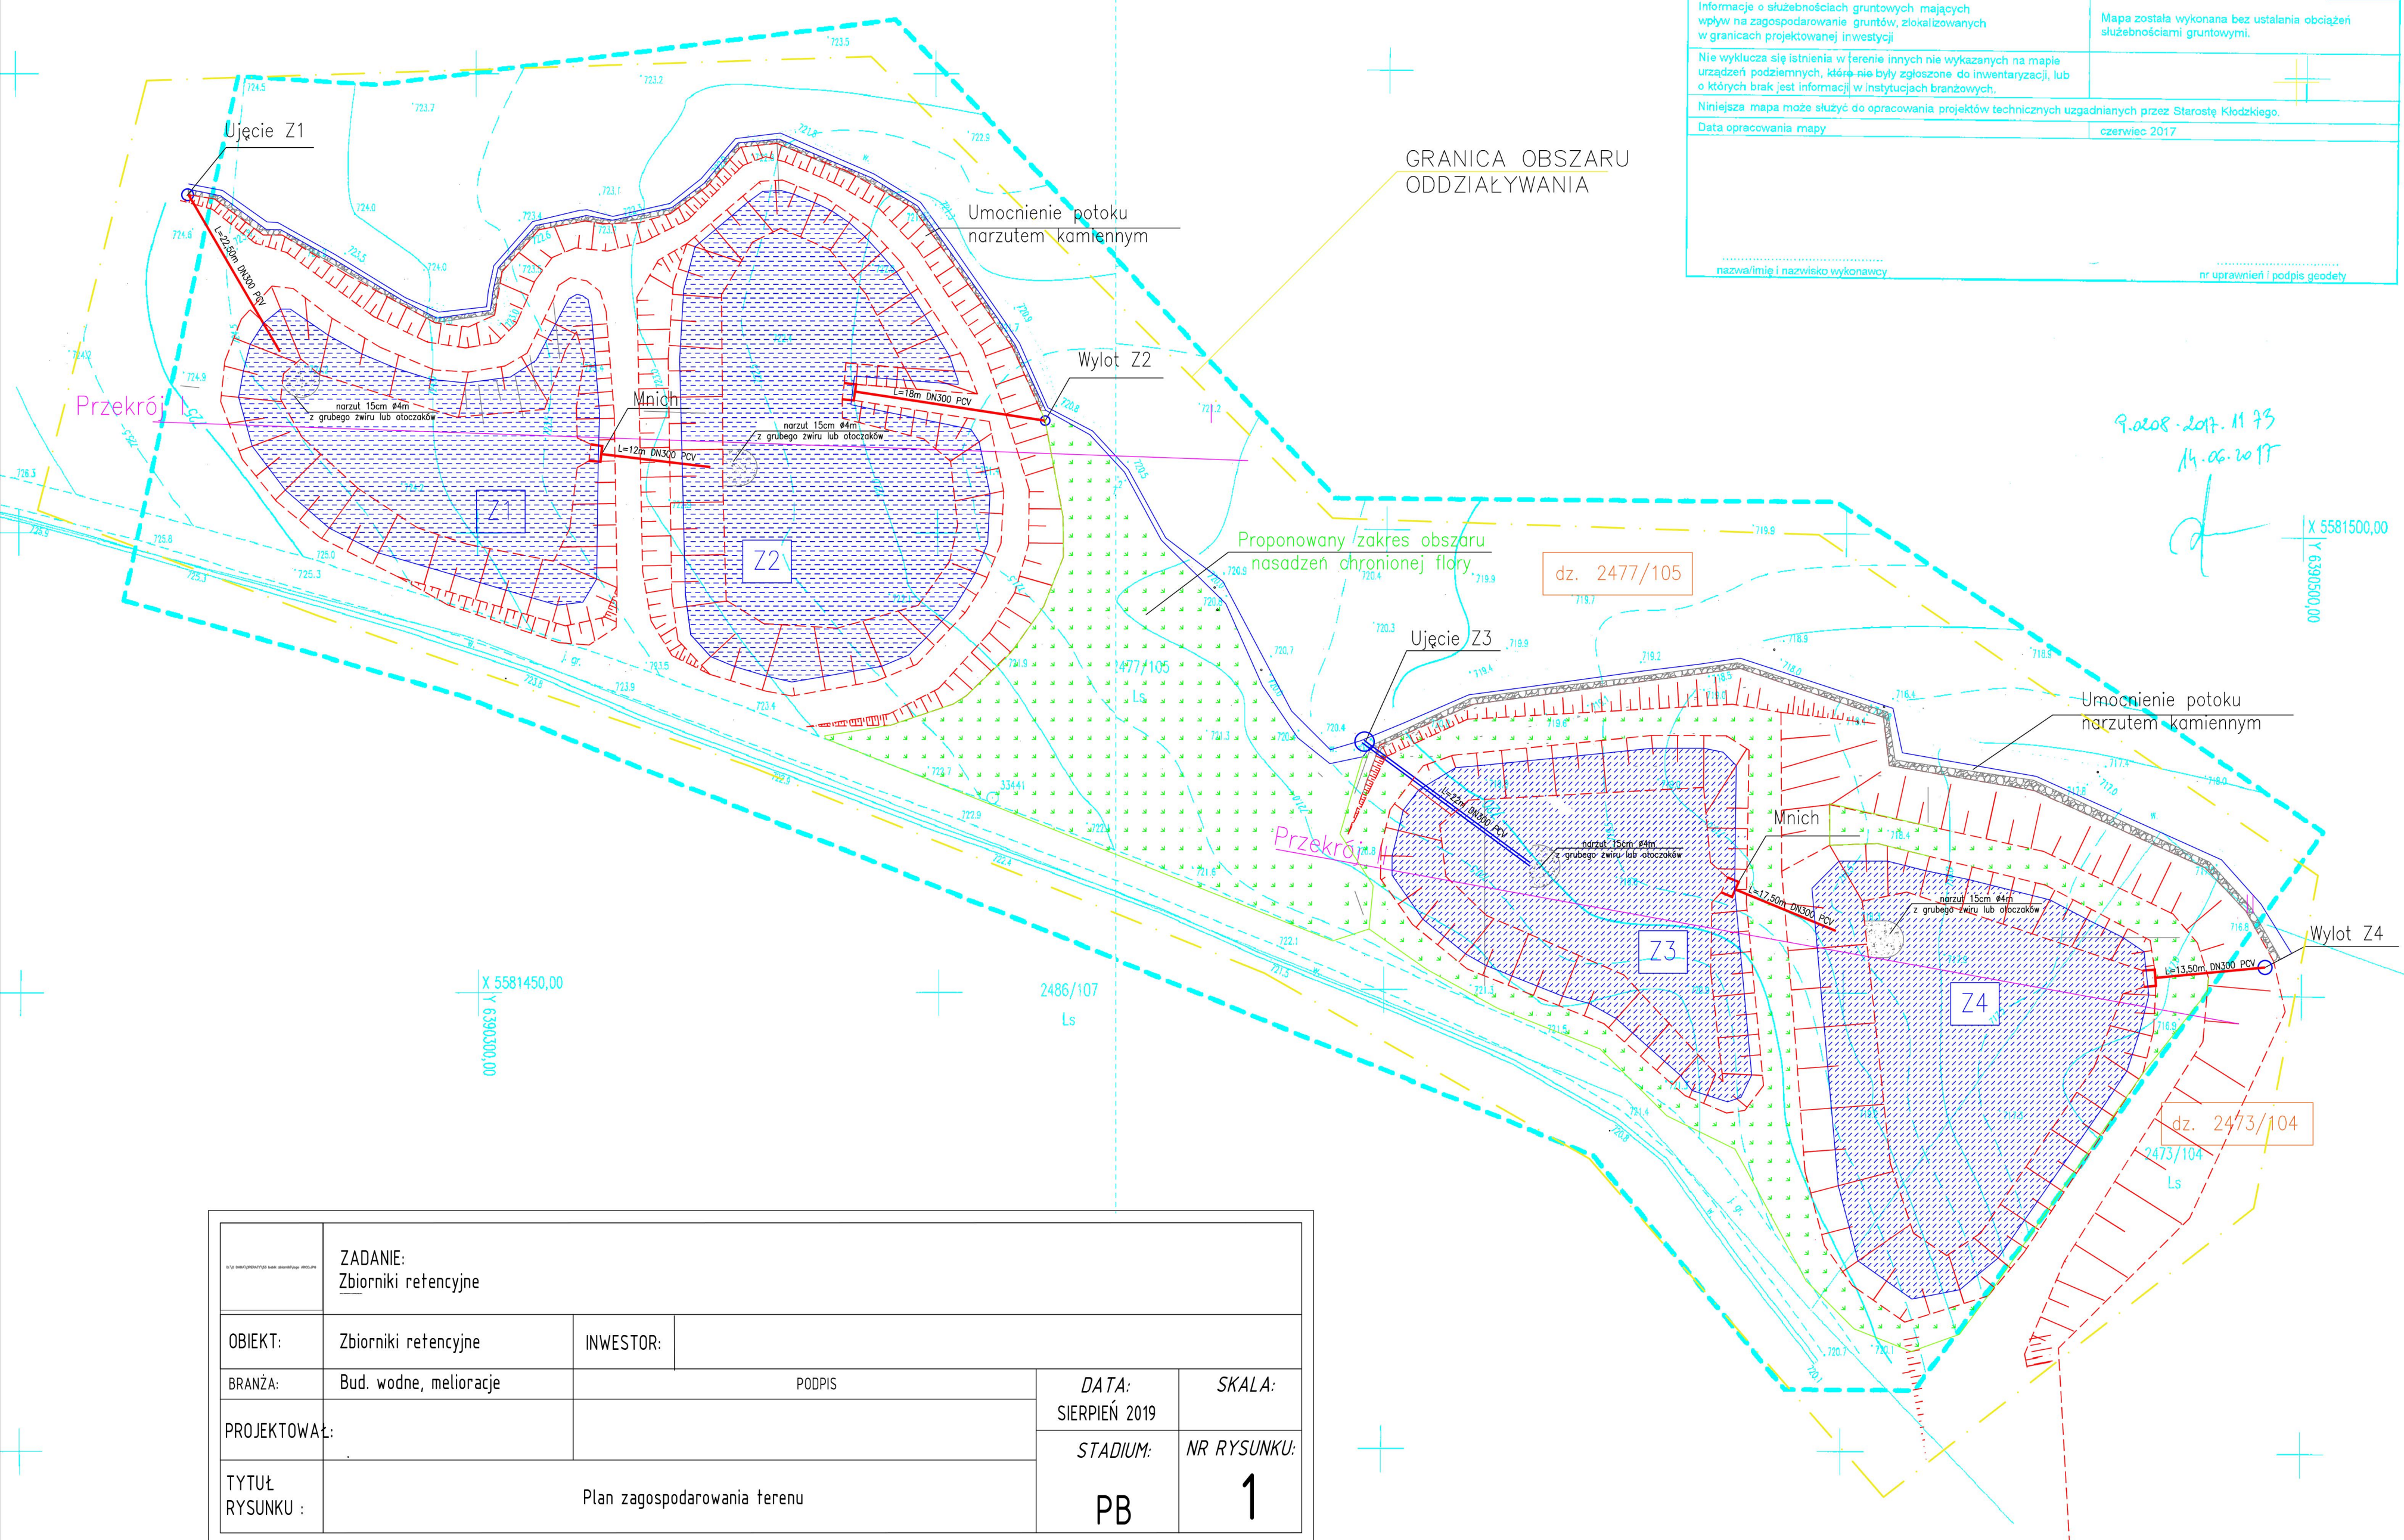

9.02.08.2017. 11 73  
14.06.2017

*[Handwritten signature]*

X 5581500,00  
Y 6390300,00

ZADANIE: Zbiorniki retencyjne					
OBIEKT:	Zbiorniki retencyjne	INWESTOR:		DATA:	SIERPIEŃ 2019
BRANŻA:	Bud. wodne, melioracje	PODPIS:		SKALA:	
PROJEKTOWAŁ:				STADIUM:	NR RYSUNKU:
TYTUŁ RYSUNKU :	Plan zagospodarowania terenu			PB	1